


VIA SPERELLO AURELI, CASTEL DEL PIANO - PERUGIA
1°, 2° E 3° PIANO - APPARTAMENTO 6, 9, 12

Soggiorno/Cucina (open space)
N.3 camere
N.2 bagni
Ripostiglio
Loggiato
N.2 Terrazzi

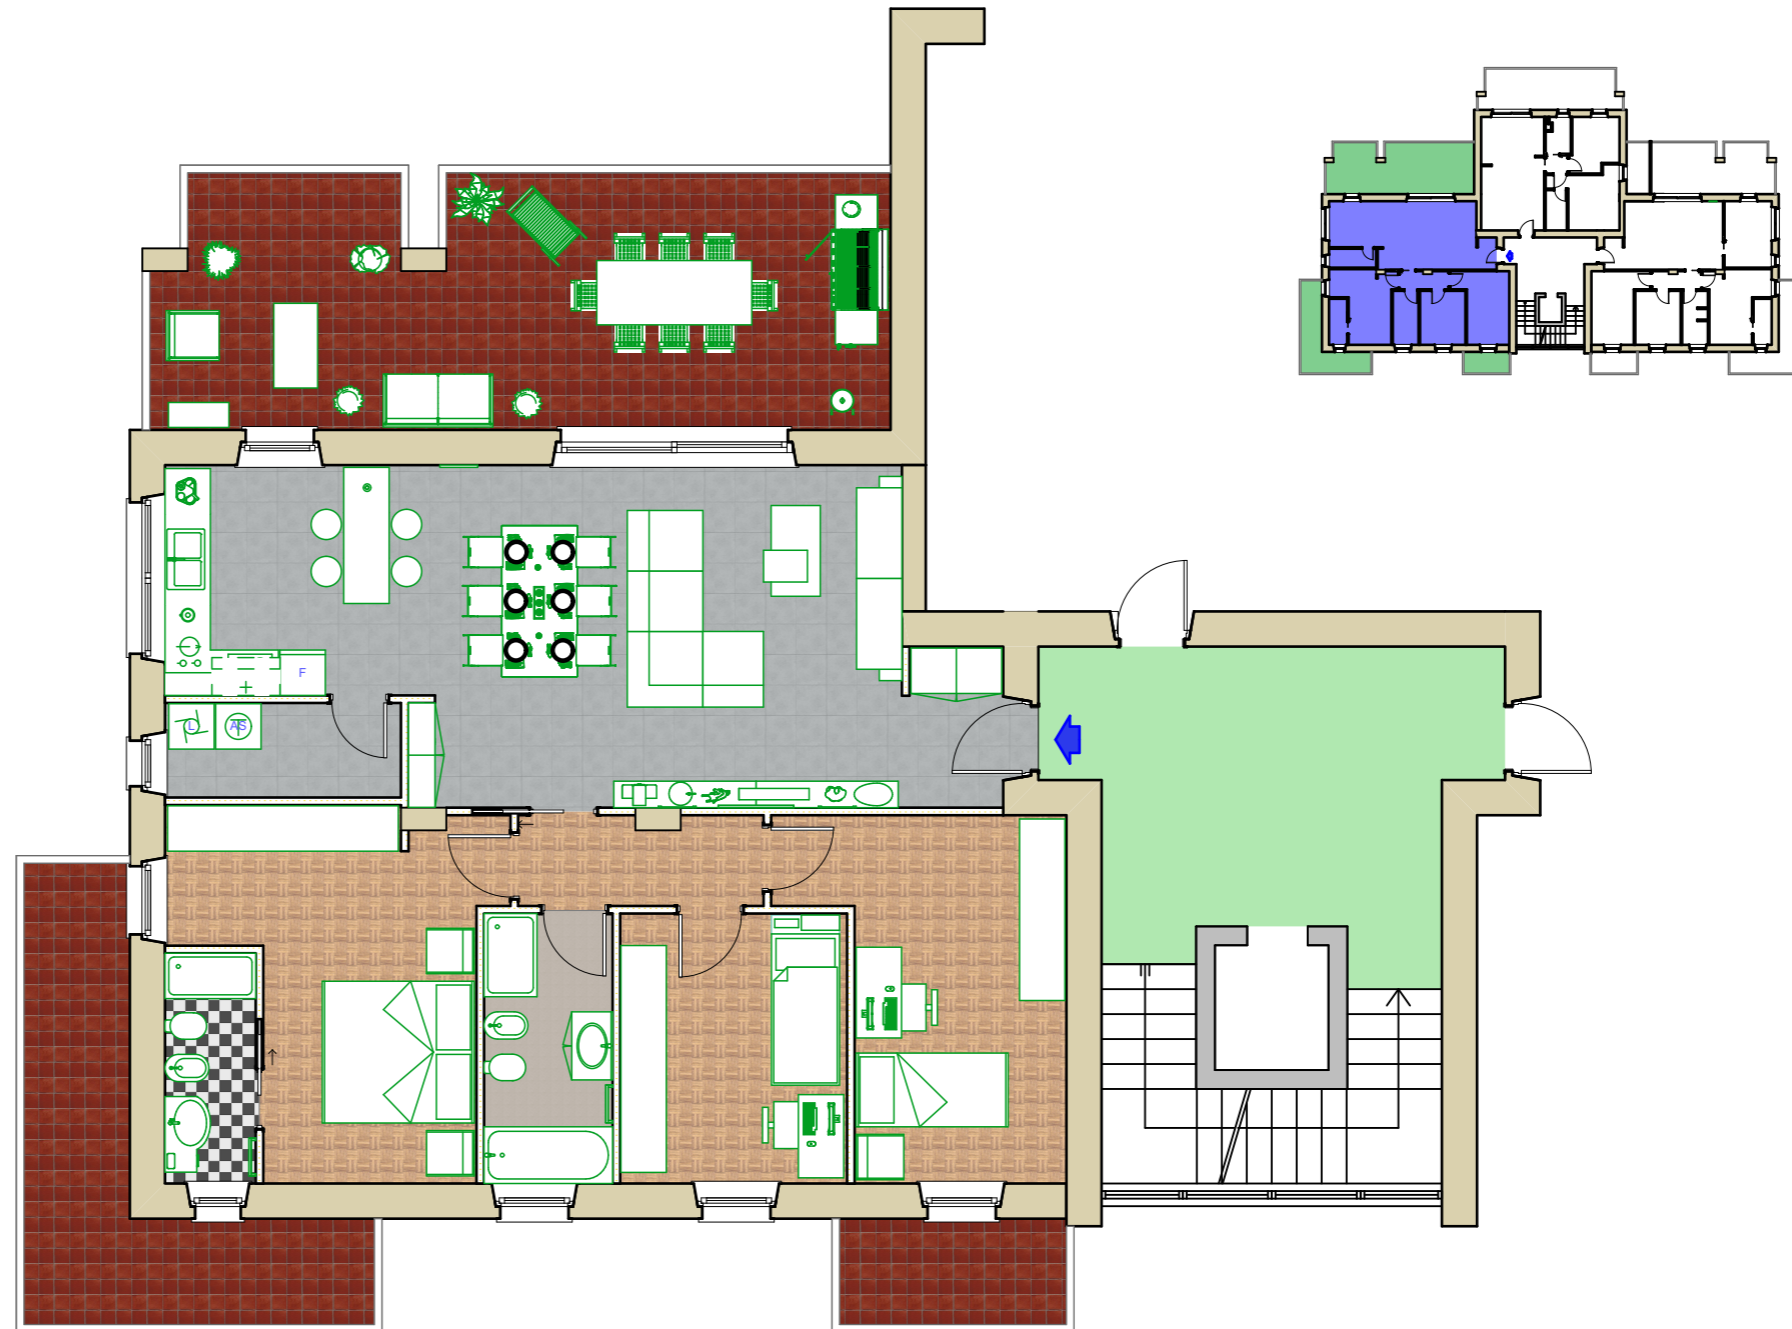

Vescovi & Caporicci s.r.l.