


VIA SPERELLO AURELI, CASTEL DEL PIANO - PERUGIA

ATTICO 15

Soggiorno/Cucina (open space)
N.3 camere
N.2 bagni
Ripostiglio
Loggiato

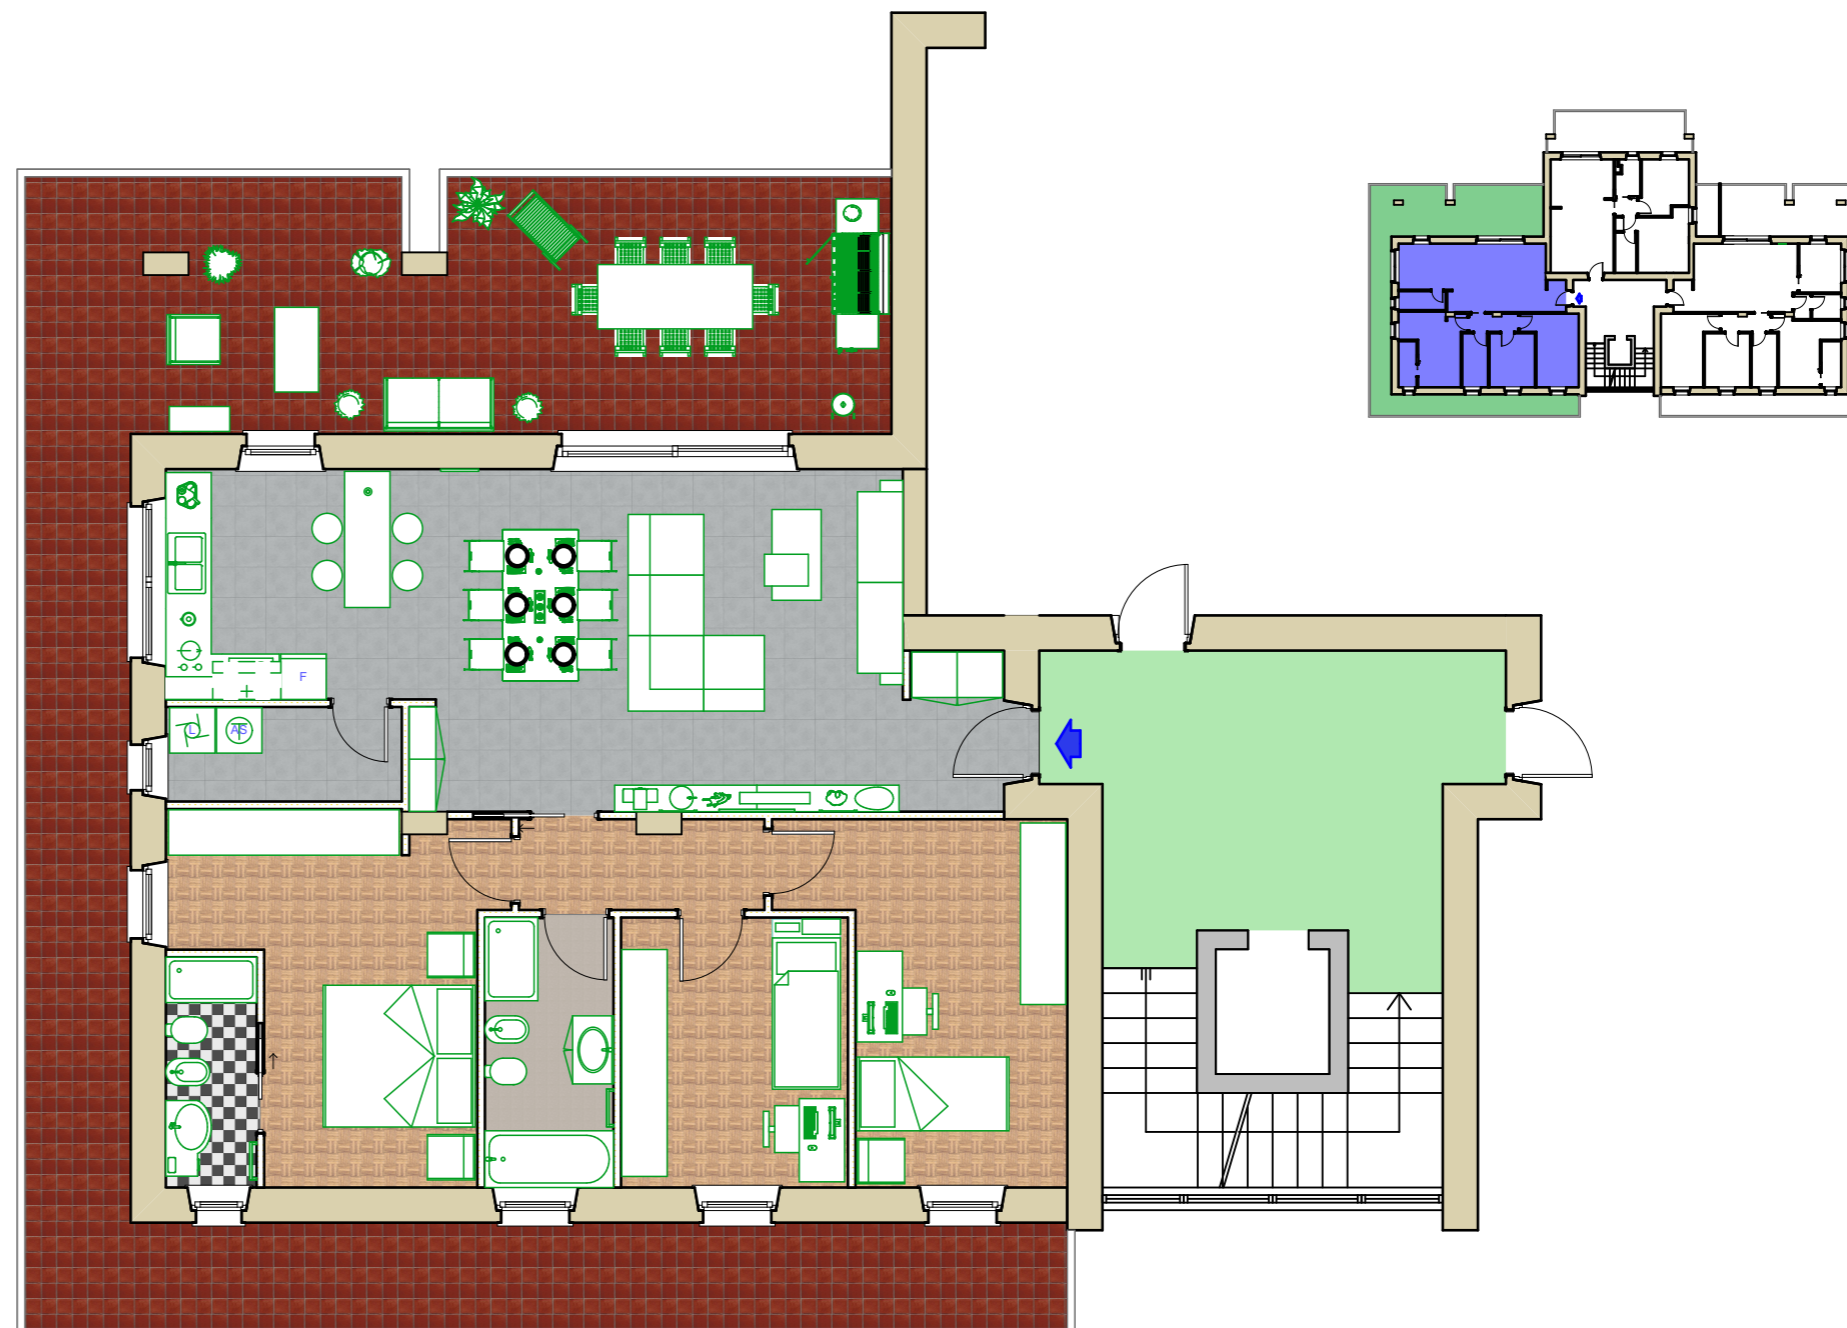

Vescovi & Caporicci s.r.l.